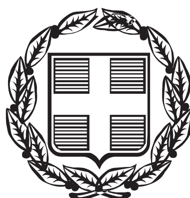


ΕΦΗΜΕΡΙΣ ΤΗΣ ΚΥΒΕΡΝΗΣΕΩΣ

ΤΗΣ ΕΛΛΗΝΙΚΗΣ ΔΗΜΟΚΡΑΤΙΑΣ

ΤΕΥΧΟΣ ΤΕΤΑΡΤΟ **Αρ. Φύλλου 247**

21 Απριλίου 2000

ΠΕΡΙΕΧΟΜΕΝΑ

ΑΠΟΦΑΣΕΙΣ

ΑΠΟΦΑΣΕΙΣ

Αριθ. Α.Π. 1025016/2325/Β0010 (1)

Καθορισμός των ορίων του αιγιαλού και δημιουργία ζώνης παραλίας στη θέση «Μπούκα» στον του Δήμου Μενιδίου, Νομού Αιτωλ/νίας.

Ο ΥΠΟΥΡΓΟΣ ΟΙΚΟΝΟΜΙΚΩΝ

Έχοντας υπόψη:

1. Τις διατάξεις του Ν.3200/55 «περί διοίκησης αποκεντρώσεως» όπως αυτές τροποποιήθηκαν και ισχύουν σήμερα με τα Ν.Δ.532/79, Β.Δ. 704/70,Β.Δ., 705/70.Β.Δ. 192/72. Π.Δ. 71/84, Π.Δ. 374/88, Ν. 2026/92 και Π.Δ. 97/93.

2. Τις διατάξεις του Α. Ν. 2344/40 «περί αιγιαλού και παραλίας» όπως έχουν τροποιηθεί και συμπληρωθεί μεταγενέστερα.

3. Τις διατάξεις του άρθρου 20 του Ν. 719/77 «περί του τρόπου σύνταξης τοπογραφικών - υψομετρικών διαγραμμάτων από ιδιώτες μηχανικούς κλπ.».

4. Τις διατάξεις του Ν.Δ. 439/70 «περί συμπληρώσεως των διατάξεων περί αιγιαλού».

5. Τις διατάξεις του άρθρου 100 του Π.Δ. 284/88 «περί συγκροτήσεως μεταξύ άλλων και της επιτροπής Επιτροπής καθορισμού ορίων αιγιαλού και παραλίας και θέσεων αμμοληψίας».

6. Την υπ' αρ. 1078204/927/0006Α/6-8-1992 κοινή υπουργική απόφαση των υπουργών Προεδρίας και Οικονομικών,με την οποία διατηρείται σε ισχύ η επιτροπή καθορισμού ορίων αιγιαλού και θέσεων αμμοληψίας.

7. Τις διατάξεις του άρθρου 19 παράγραφος 5 του Ν.Δ.2344/95, του άρθρου 52 παράγραφος 6 Ν.2218/94,του άρθρου 4 παρ. 7 του Ν. 2240/94, δυνάμει των οποίων αρμοδιότητες του Υπ. Οικ. που είχαν μεταβιβασθεί στους Νομάρχες, ανήκουν στον περιφερειακό Δ/ντή, σε συνδιασμό με αυτές του άρθρου 14 παρ. 2 του Ν. 2399/96 με τις οποίες προβλέπεται η κατάργηση των θέσεων των Περιφερειακών Δ/ντων, οι αρμοδιότητες πλέον του οποίου περιήλθαν στο Γενικό Γραμματέα της Περιφέρειας και ασκούνται από τον αναπληρωτή Περιφερειακό Δ/ντή.

8. Τις διατάξεις του τετάρτου εδαφίου της παρ.2 του άρθρου 1 και της παρ. 6 του ίδιου άρθρου του Ν. 2503/97 «Διοίκηση, οργάνωση, στελέχωση της Περιφέρειας, ρύθμιση θεμάτων για την Τοπική Αυτοδιοίκηση και άλλες διατάξεις» (ΦΕΚ 107/τ.Α), σύμφωνα με τις οποίες οι Περιφερειακές Υπηρεσίες του Υπ.Οικ., που συγκροτούσαν την Περιφερειακή Διοίκηση του Νομού ή Νομαρχίας, δεν υπήχθησαν στην ενιαία οργανική μονάδα της Περιφέρειας, ούτε καταργήθηκαν, αλλά αποτελούν από 1/9/1997, υπηρεσίες του Υπ. Οικ.

9. Την με αριθ. πρωτ. 1087903/1481/00068/ΠΟΛ. 1233/28-8-97 απόφαση του Υπ. των Οικονομικών στους προϊσταμένους των Περιφερειακών υπηρεσιών πλην Γ.Λ.Κ. και Γ.Χ.Κ. του Υπ. Οικονομικών.

10. Την από 4/11/1999 έκθεση της επιτροπής καθορισμού των ορίων αιγιαλού και παραλίας,στη θέση «όρμος Κατσούλη» του Δήμου Μενιδίου, Ν. Αιτωλ/νίας και τα από Οκτώβριο του 1999 τοπογραφικά διαγράμματα, σε κλίμακα 1:500 του τοπογράφου Μηχανικού Δημ. Κίσσα, ελεγμένα από την Ιωάννα Αργιαδίτη,τοπογράφο μηχανικό της Κτηματικής Υπηρεσίας Ν. Αιτωλ/νίας, όπου θεωρήθηκαν στις 23/11/1999 από τον Κων/νο Μακρή, τοπογράφο μηχ/κό, Προϊστάμενο της Τ.Υ.Δ.Κ. Ν. Αιτωλ/νίας, σε δύο (2) πινακίδες και συνοδεύουν την συνοδεύουν την έκθεση της προαναφερόμενης επιτροπής.

11. Την σύμφωνη γνώμη του Γενικού Επιτελείου Ναυτικού, που διατυπώθηκε στο Φ.544.5/52/10.2.2000 έγγραφο του, αποφασίζουμε:

1. Επικυρώνουμε την από 4.11.1999 έκθεση της Επιτροπής καθορισμού των ορίων αιγιαλού και παραλίας και παλαιού αιγιαλού και θέσεων αμμοληψίας, καθώς και τα από Οκτώβριο 1999 τοπογραφικά και υψομετρικά διαγράμματα, που την συνοδεύουν, τα οποία συντάχθηκαν από τον Τοπογράφο Μηχανικό Δημήτριο Κίσσα και θεωρήθηκαν

από τον Κων/νο Μάκρη, Τοπογράφο Μηχανικό, Προϊστάμενο της Τ.Υ.Δ.Κ. Ν. Αιτωλ/νίας, με κλίμακα 1:500 στις 23/11/1999 σε δύο (2) πινακίδες επί του οποίου η πιο πάνω επιτροπή, καθόρισε τα όρια αιγιαλού με:

• την οριογραμμή του αιγιαλού δια συνεχούς ερυθράς πολυγωνικής γραμμής με κορυφές Α1, Α2,...,Α 25,Α26,

• την οριογραμμή της παραλίας δια συνεχούς κίτρινης πολυγωνικής γραμμής με κορυφές Π1, Π2,...,Π25,Π26 και πλευρές παράλληλες προς τις γραμμές του αιγιαλού και σε απόσταση 10 μ.

Ι. Για τον καθορισμό των οριογραμμών ελήφθησαν υπόψιν τα υπάρχοντα κτίσματα.

ΙΙ. Οι κορυφές των οριογραμμών εξασφαλίζονται από το Κρατικό Τριγωνομετρικό Δίκτυο.

ΙΙΙ. Καθορίζεται ζώνη παραλίας πλάτους 10μ., όπου οι συντεταγμένες της γραμμής παραλίας φαίνονται στο συνημμένο πίνακα.

IV. Η επιτροπή διαπίστωσε ότι δεν υφίσταται παλαιός αιγιαλός.

Η απόφαση αυτή, με την έκθεση της Επιτροπής και το διάγραμμα, να δημοσιευθούν στην Εφημερίδα της Κυβερνήσεως.

Αθήνα, 30 Μαρτίου 2000
Με εντολή Υπουργού
Ο Γενικός Γραμματέας
ΧΑΡΗΣ ΑΛΑΜΑΝΟΣ

ΕΚΘΕΣΗ ΕΠΙΤΡΟΠΗΣ ΚΑΘΟΡΙΣΜΟΥ ΤΩΝ
ΟΡΙΩΝ ΑΙΓΙΑΛΟΥ ΚΑΙ ΠΑΡΑΛΙΑΣ
(ΑΡΘΡΟ 74 Π.Δ. 636/77)

Για τον καθορισμό των ορίων του Αιγιαλού & Παραλίας στη θέση «Μπούκα»του Δήμου Αμφιλοχίας Ν. Αιτωλ/νίας.

Στο Μενίδι σήμερα 4/11/1999 ημέρα Πέμπτη και ώρα 10:00π.μ., οι υπογεγραμμένοι:

1. Θεοφάνης Γεώργιος, εφοριακός Π Ε/Α', αναπληρωτής προϊστάμενος της Κτηματικής Υπηρεσίας Αιτωλ/νίας, ως Πρόεδρος,

2. Τζωρτζοπούλου Μαρία, ως αναπληρώτρια τεχνικός, της Κτηματικής Υπηρεσίας Αιτωλ/νίας, ως μέλος της επιτροπής,

3. Μητρογιάννης Χρήστος, ανθυποπλοίαρχος Λ.Σ. Μενιδίου, ως αναπληρωτής του Λιμενάρχη Πρέβεζας, ως μέλος της επιτροπής, αποτελούντες την Επιτροπή καθορισμού των ορίων του Αιγιαλού και παραλίας δυνάμει του άρθρου 74 του Π.Δ. 636/77 συγκληθείσα κατόπιν του υπ' αριθ. 2285/Φ.410/143/24-10-99 εγγράφου του Προέδρου αυτής, μεταβήκαμε επί τόπου στην προαναφερόμενη περιοχή σήμερα 4/11/1999 και λαβόντες υπόψη:

• Την από 19-10-99 αίτηση της «ΟΔΥΣΣΕΑ Α. Ε.» Ιχθυοκαλλιέργειες στην Μπούκα-Αμφιλοχίας,με την οποία ζητείται ο καθορισμός των ορίων αιγιαλού, παραλίας και παλαιού αιγιαλού στην παραπάνω περιοχή.

• Τα υπό του Αγρονόμου-Τοπογράφου Μηχανικού, Δημητρίου Κίσσα, τοπογραφικά και υψομετρικά διαγράμματα, συνταχθέντα τον Οκτώβρη 1999, σε μία (1) πινακίδα, εις τετραπλούν (4πλούν) σε κλίμακα 1:500 ελεγγμένα από την Ιωάννα Αργιαδίτη, Τοπογράφο Μηχανικό της Κτηματικής Υπηρεσίας Ν. Αιτωλ/νίας και θεωρημένα από τον Κων/νο Μακρή, Τοπογράφο Μηχανικό και Προϊστάμενο της Τ.Υ.Δ.Κ. Αιτωλ/νίας, στις 23-11-1999, σε δύο(2) πινακίδες.

• Τις διατάξεις του Α. Ν. 2344/40 ως αυτός τροποποιήθηκε ως σήμερα, καθώς και την προς τούτο Δικαστηριακή και Διοικητική Νομολογία (άρθρο 5 του ΑΝ 263/68),

• Την εκ της επιτοπίου μεταβάσεως σχηματισθείσα αντίληψη περί του πλάτους της βρεχόμενης ζώνης της ξηράς και λοιπών στοιχείων, ήτοι:

ΕΔΑΦΟΣ:Αμμώδες.

ΚΑΤΑΣΤΑΣΗ ΑΚΤΗΣ: βραχώδης και εν μέρη αμμώδης. ΟΙ ΣΥΝΗΘΕΙΣ ΕΠΙΚΡΑΤΟΥΝΤΕΣ ΑΝΕΜΟΙ ΣΤΗΝ ΑΝΩΤΕΡΩ ΠΕΡΙΟΧΗ ΕΙΝΑΙ:νότιοι - νοτιοδυτικοί.

ΚΑΤΑΣΚΕΥΗ ΘΑΛΑΣΣΙΟΥ ΧΩΡΟΥ:έδαφος ομαλό.

ΠΥΘΜΕΝΑΣ:ομαλός.

ΠΡΟΣΧΩΣΕΙΣ-ΕΠΙΧΩΜΑΤΩΣΕΙΣ:δεν υπάρχουν, όπως φαίνεται στο συνημμένο τοπογραφικό διάγραμμα το οποίο αποτελεί και αναπόσπαστο τμήμα της έκθεσης αυτής, αποφασίζουμε:

1. Καθορίζουμε επί του ως άνω τοπογραφικού διαγράμματος ως εξής:

α) την οριογραμμή του αιγιαλού με κόκκινη πολυγωνική γραμμή με στοιχεία Α1,Α2,...,Α25,Α26.

β) Την οριογραμμή της παραλίας με συνεχή κίτρινη πολυγωνική με στοιχεία Π1,Π2, ...,Π25,Π26,της οποίας οι κορυφές εξασφαλίζονται με ορθογώνιες συντεταγμένες από το κρατικό δίκτυο και απέχει από την οριογραμμή του αιγιαλού απόσταση 10 μέτρων και είναι παράλληλος σ'αυτήν καθόλο το μήκος της,

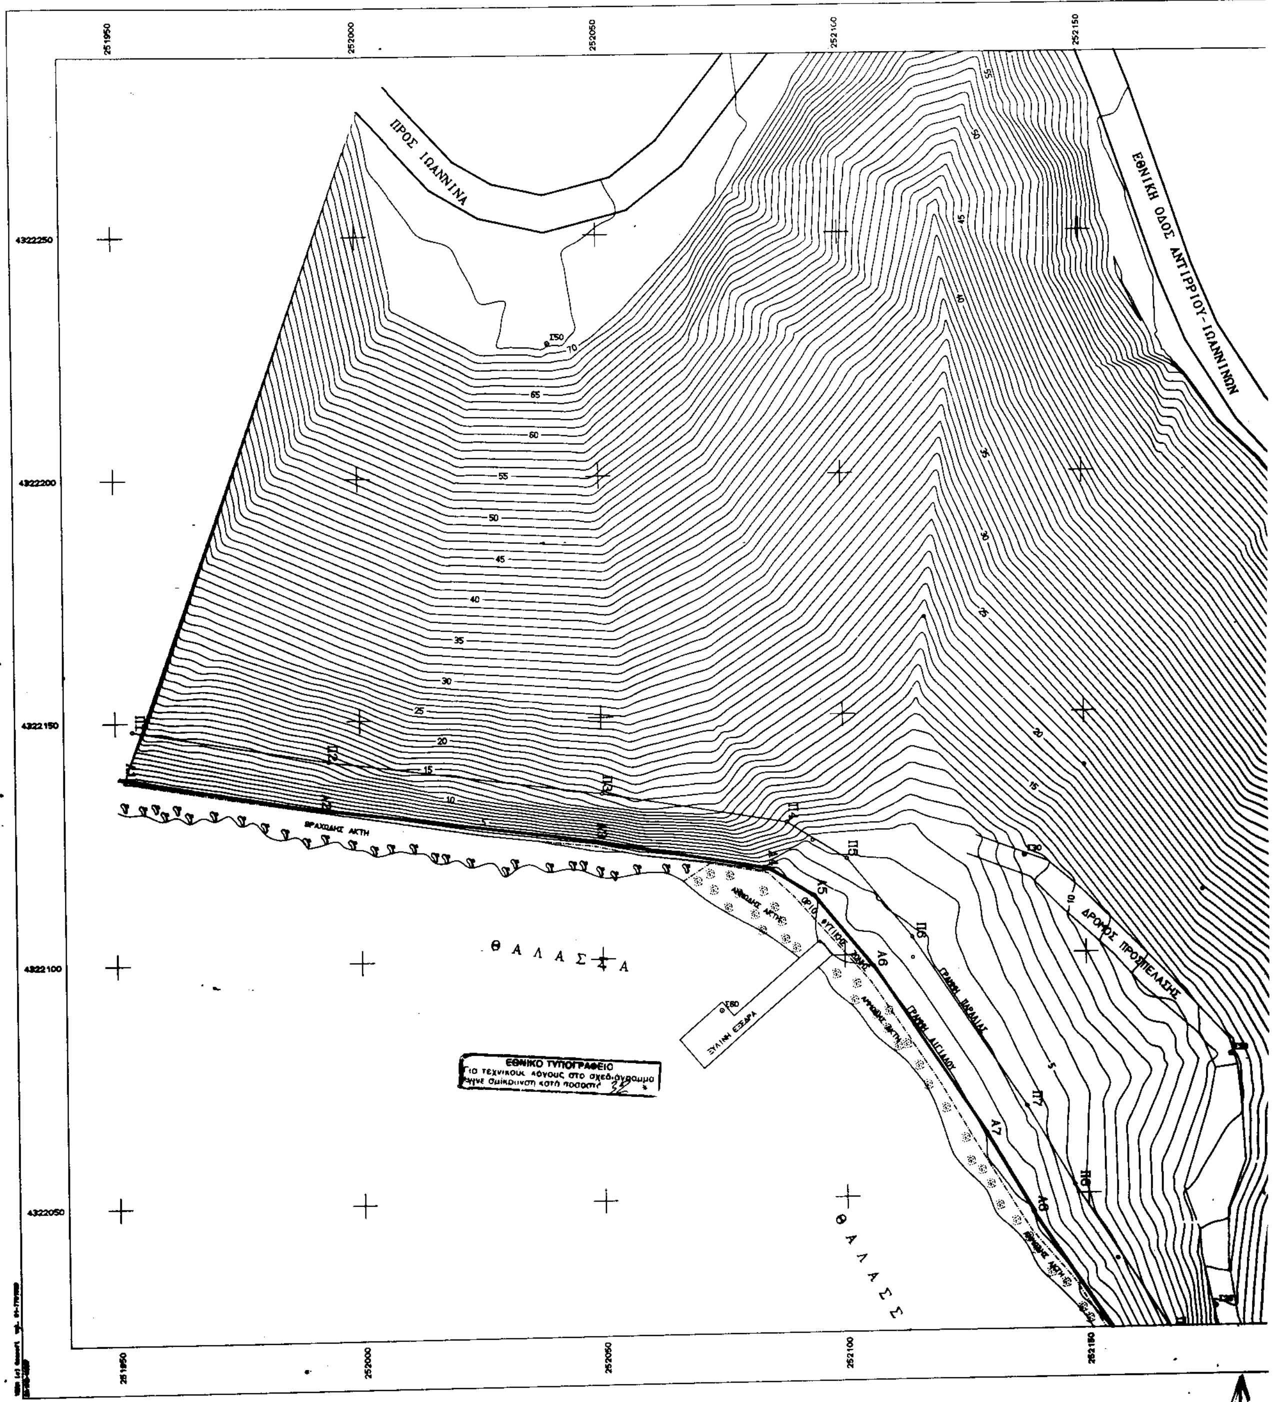
2. Για τον καθορισμό των οριογραμμών λήφθηκαν υπόψη,ότι δεν υπάρχουν κτίσματα.

3. Οι κορυφές των οριογραμμών εξασφαλίζονται από το Κρατικό Τριγωνομετρικό Δίκτυο.

4. Καθορίζεται ζώνη παραλίας πλάτους 10 μέτρων επειδή δεν εξυπηρετούνται οι σκοποί του άρθρου 7 της παρ. 1 του Α.Ν. 2344/40.

5. Η επιτροπή διαπίστωσε ότι δεν υφίσταται παλαιός αιγιαλός.

Ο Πρόεδρος	Τα Μέλη
ΓΕΩΡΓΙΟΣ ΜΙΛΤ. ΘΕΟΦΑΝΗΣ	ΜΑΡΙΑ ΤΖΩΡΤΖΟΠΟΥΛΟΥ
	ΧΡΗΣΤΟΣ ΜΗΤΡΟΓΙΑΝΝΗΣ


ΠΡΟΣ ΙΩΑΝΝΙΝΑ
ΕΘΝΙΚΗ ΟΔΟΣ ΑΝΤΙΡΡΙΟΥ - ΙΩΑΝΝΙΝΩΝ
ΒΡΑΧΩΔΗΣ ΑΚΤΗ
ΑΜΜΩΔΗΣ ΑΚΤΗ
ΟΡΙΟ ΦΥΤΙΚΗΣ ΖΩΝΗΣ
ΓΡΑΜΜΗ ΠΑΡΑΛΙΑΣ
ΓΡΑΜΜΗ ΑΙΓΙΑΛΟΥ
ΔΡΟΜΟΣ ΠΡΟΣΠΕΛΑΣΗΣ
ΞΥΛΙΝΗ ΕΞΕΔΡΑ
Θ Α Λ Α Σ Σ Α
Θ Α Λ Α Σ Σ
Ε50
Ε80
Π1
Π2
Π3
Π4
Π5
Π6
Π7
Π8
Α5
Α6
Α7
Α8
251950
252000
252050
252100
252150
4322250
4322200
4322150
4322100
4322050
ΕΘΝΙΚΟ ΤΥΠΟΓΡΑΦΕΙΟ
Για τεχνικούς λόγους στο σχεδιάγραμμα έγινε σμίκρυνση κατά ποσοστό 35 %



ΕΘΝΙΚΗ ΟΔΟΣ ΑΝΤΙΡΡΙΟΥ-ΙΩΑΝΝΙΝΩΝ

Γ.Υ.Σ. 1:50000

ΑΡΧΕΙΟ: SALMAS.FPL

ΥΠΟΜΝΗΜΑ

1)Κατά την αποτύπωση χρησιμοποιήθηκε ο γαιωδαιτικός σταθμός Nikon DTM 410.

2)Η εξάρτηση έγινε από το τριγωνομετρικό δίκτυο της Γ.Υ.Σ. Χρησιμοποιήθηκαν τα τριγωνομετρικά σημεία
α) 298 5 ΠΑΛΙΟΚΟΥΛΙΑ X=254068.10 Ψ=4320814.13 H=290.43+1.09
β) 037 43 ΠΟΥΡΝΑΡΑΚΙΑ X=256112.55 Ψ=4302899.60 H=572.91+1.10
DATUM:ΔΙΟΝΥΣΟΥ ΕΛΛΕΙΨΟΕΙΔΕΣ GRS 80 ΠΡΟΒΟΛΗ U.T.M.
Ακολουθήθηκε ανοικτή όδευση πλήρως εξαρτημένη από το ένα άκρο με πρώτη στάση το τριγωνομετρικό ΠΟΥΡΝΑΡΑΚΙΑ.

3)Ισοδιάσταση 1 μ.

4)ΚΛΙΜΑΚΑ 1:500

5)Οι στάσεις έχουν σημανθεί διά σιδηρού πασάλου και έχουν εξασφαλισθεί.

ΣΥΝΤΕΤΑΓΜΕΝΕΣ ΚΟΡΥΦΩΝ ΑΙΓΙΑΛΟΥ (ΕΓΣΑ 87)

Α1	X=251951.85	Ψ=4322138.40
Α2	X=251992.36	Ψ=4322131.69
Α3	X=252048.63	Ψ=4322124.39
Α4	X=252084.75	Ψ=4322118.27
Α5	X=252093.84	Ψ=4322112.54
Α6	X=252105.88	Ψ=4322097.73
Α7	X=252129.17	Ψ=4322062.99
Α8	X=252138.63	Ψ=4322046.59
Α9	X=252157.67	Ψ=4322017.49
Α10	X=252161.10	Ψ=4322004.02
Α11	X=252160.74	Ψ=4321994.07
Α12	X=252168.50	Ψ=4321983.81
Α13	X=252170.05	Ψ=4321975.62
Α14	X=252170.49	Ψ=4321956.55
Α15	X=252170.02	Ψ=4321925.97
Α16	X=252171.95	Ψ=4321899.02
Α17	X=252176.44	Ψ=4321878.32
Α18	X=252182.48	Ψ=4321848.65
Α19	X=252187.99	Ψ=4321823.47
Α20	X=252209.17	Ψ=4321762.05
Α21	X=252214.27	Ψ=4321728.62
Α22	X=252212.53	Ψ=4321712.95
Α23	X=252201.04	Ψ=4321668.14
Α24	X=252197.04	Ψ=4321654.21
Α25	X=252195.69	Ψ=4321636.58
Α26	X=252197.95	Ψ=4321619.85

Σε απόσταση 10 μ. από τη γραμμή αιγιαλού και παράλληλα πρός αυτή ορίζεται η γραμμή παραλίας Π1-Π2-...-Π26

ΝΟΜΑΡΧΙΑ ΑΙΤΩΛ-ΝΙΑΣ
Δ/ΝΣΗ ΤΕΧΝΙΚΩΝ ΥΠΗΡΕΣΙΩΝ

ΕΘΕΩΡΗΘΗ
Μεσολόγγι 5/11/99
Ο ΠΡΟΪΣΤΑΜΕΝΟΣ ΤΥΔΚ

ΤΟΠΟΓΡΑΦΙΚΟ ΔΙΑΓΡΑΜΜΑ
ΚΑΘΟΡΙΣΜΟΥ ΟΡΙΩΝ ΑΙΓΙΑΛΟΥ - ΠΑΡΑΛΙΑΣ

ΠΕΡΙΟΧΗ ΟΡΜΟΣ ΚΑΤΣΟΥΛΗ
ΔΗΜΟΥ ΜΕΝΙΔΙΟΥ
ΝΟΜΟΥ ΑΙΤΩΛ-ΝΙΑΣ

ΚΩΝΣΤΑΝΤΙΝΟΣ ΜΑΚΡΗΣ
Τοπογράφος Μηχανικός

ΕΝΔΙΑΦΕΡΟΜΕΝΟΣ
Ο ΔΥΣΣΕΑΣ Α.Ε.

ΑΝΑΔΟΧΟΣ ΜΕΛΕΤΗΤΗΣ	ΥΠΟΓΡΑΦΗ	Ο ΣΥΝΤΑΞΑΣ	ΗΜΕΡΟΜΗΝΙΑ	ΥΠΟΓΡΑΦΗ
		ΔΗΜΗΤΡΙΟΣ Β. ΚΙΣΣΑΣ ΑΓΡΟΝΟΜΟΣ ΤΟΠΟΓΡΑΦΟΣ ΜΗΧΑΝΙΚΟΣ ΥΠΟΨΗΦΙΟΣ Δ.Π.Θ. ΜΕΛΟΣ Τ.Ε.Ε. ... ΣΟΥΛΙΟΥ 49 ...	9-10-1999	

ΥΠΟΜΝΗΜΑ ΕΠΙΤΡΟΠΗΣ ΚΑΘΟΡΙΣΜΟΥ ΟΡΙΩΝ ΑΙΓΙΑΛΟΥ - ΠΑΡΑΛΙΑΣ

κόκκινη γραμμή - οριογραμμή Αιγιαλού
κίτρινη γραμμή - οριογραμμή Παραλίας

Το παρόν τοπογραφικό διάγραμμα συνοδεύει την από 4/11/99 Έκθεση της επιτροπής καθορισμού ορίων Αιγιαλού και Παραλίας

Οι κορυφογραμμές εξασφαλίζονται όπως σημειώνεται στο διάγραμμα από ...το... μόνιμο τριγωνομετρικό δίκτυο
Δεν υπάρχουν κτίσματα στην Ζώνη Παραλίας
....
Καθορίζεται ζώνη Παραλίας πλάτους (10) δέκα μέτρα ..... για εξυπηρέτηση των σκοπών της παρ.1 του αρθ.7 Ν.2344/40

Η επιτροπή διεπίστωσε ότι ΔΕΝ υπάρχει παλαιός Αιγιαλός.

Η ΕΠΙΤΡΟΠΗ

Ο ΠΡΟΕΔΡΟΣ
ΠΡ/ΝΟΣ ΤΗΣ ΤΕΧΝΙΚΗΣ ΥΠΗΡΕΣΙΑΣ ΑΙΤΩΛ-ΝΙΑΣ
ΓΕΩΡΓΙΟΣ ΜΙΛΤ. ΘΕΟΦΑΝΗΣ
Φορoτεχνικός ΠΕ-Α

ΤΑ ΜΕΛΗ
1. ... ΜΑΡΙΑ
2. Ο ΛΙΜΕΝΑΡΧΗΣ

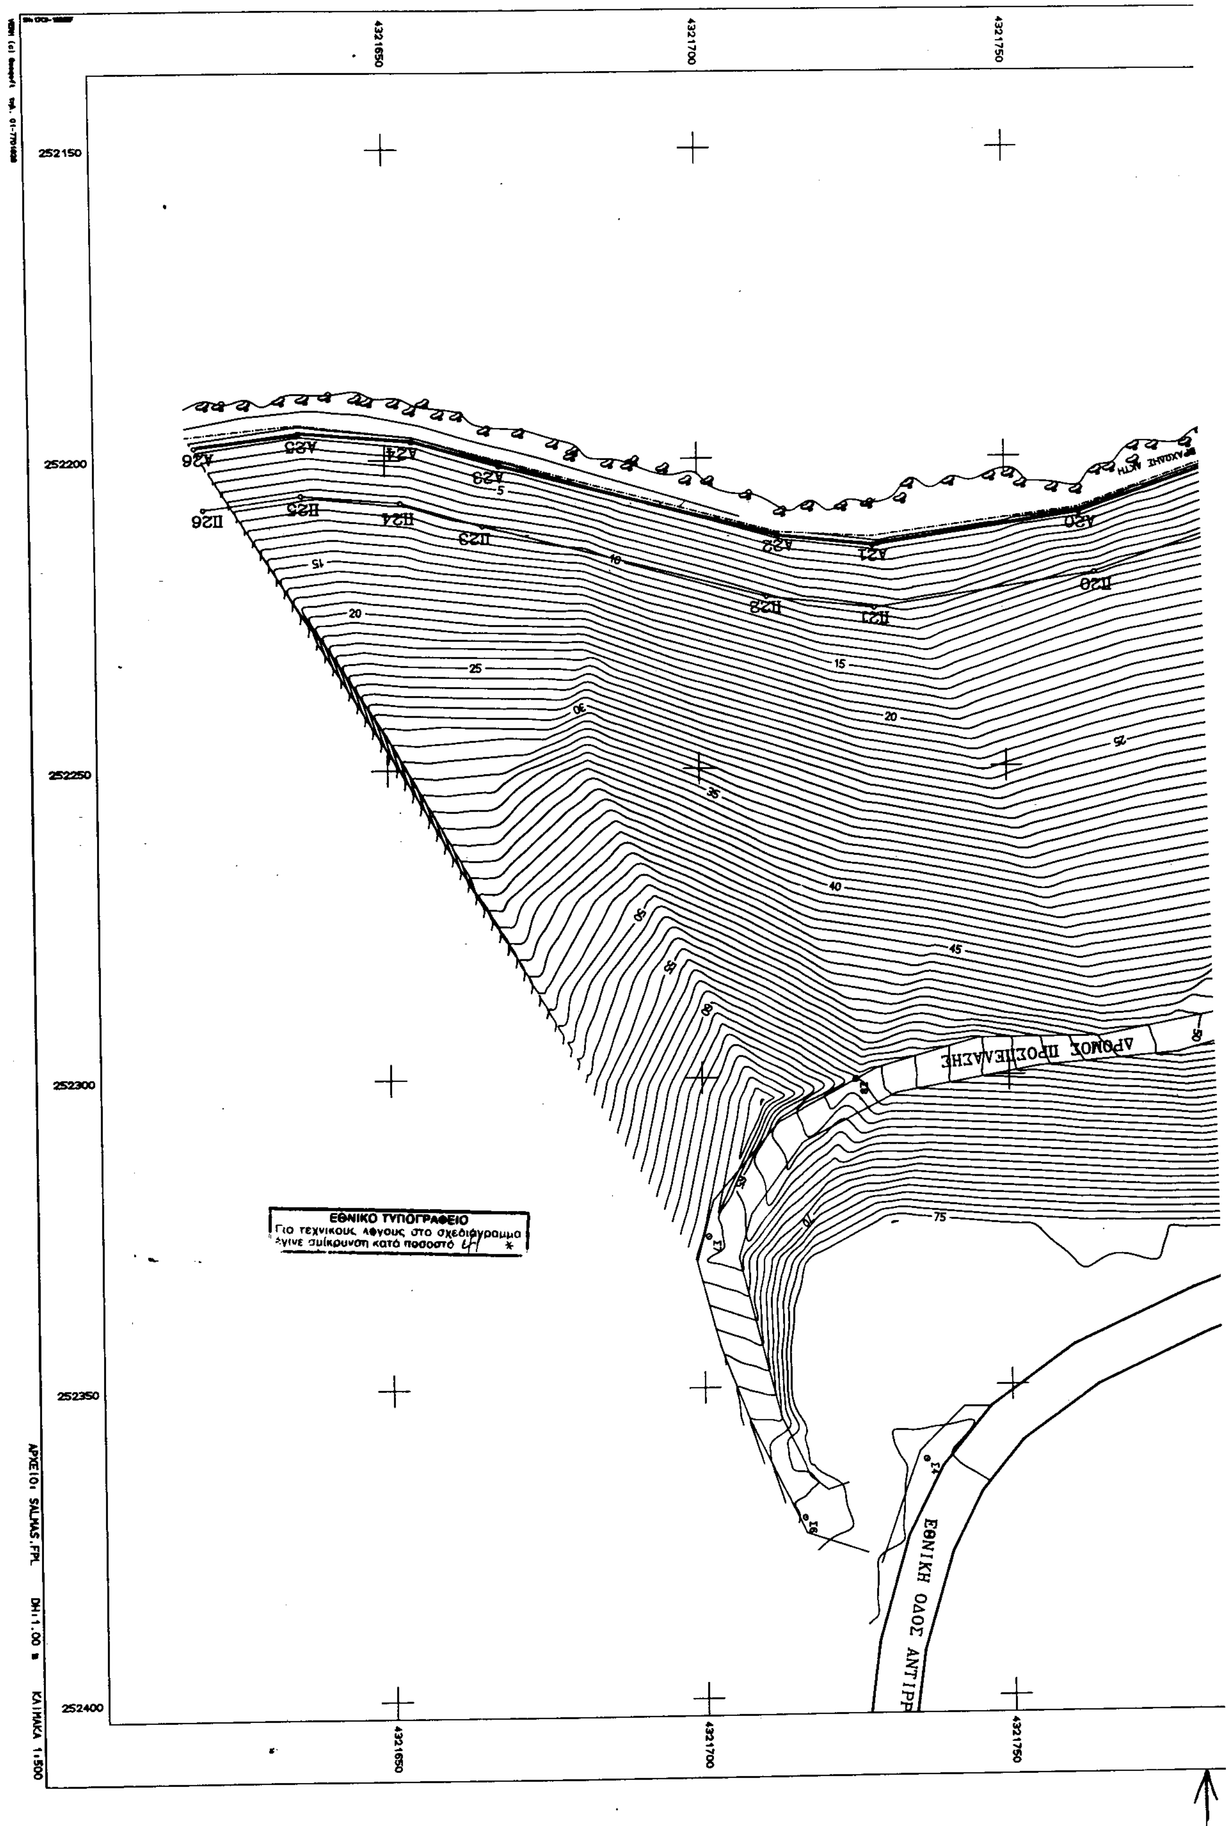
ΚΤΗΜΑΤΙΚΗ ΥΠΗΡΕΣΙΑ ΑΙΤΩΛ/ΝΙΑΣ
ΕΛΕΓΧΘΗΚΕ
για την ακρίβεια της αποτύπωσης

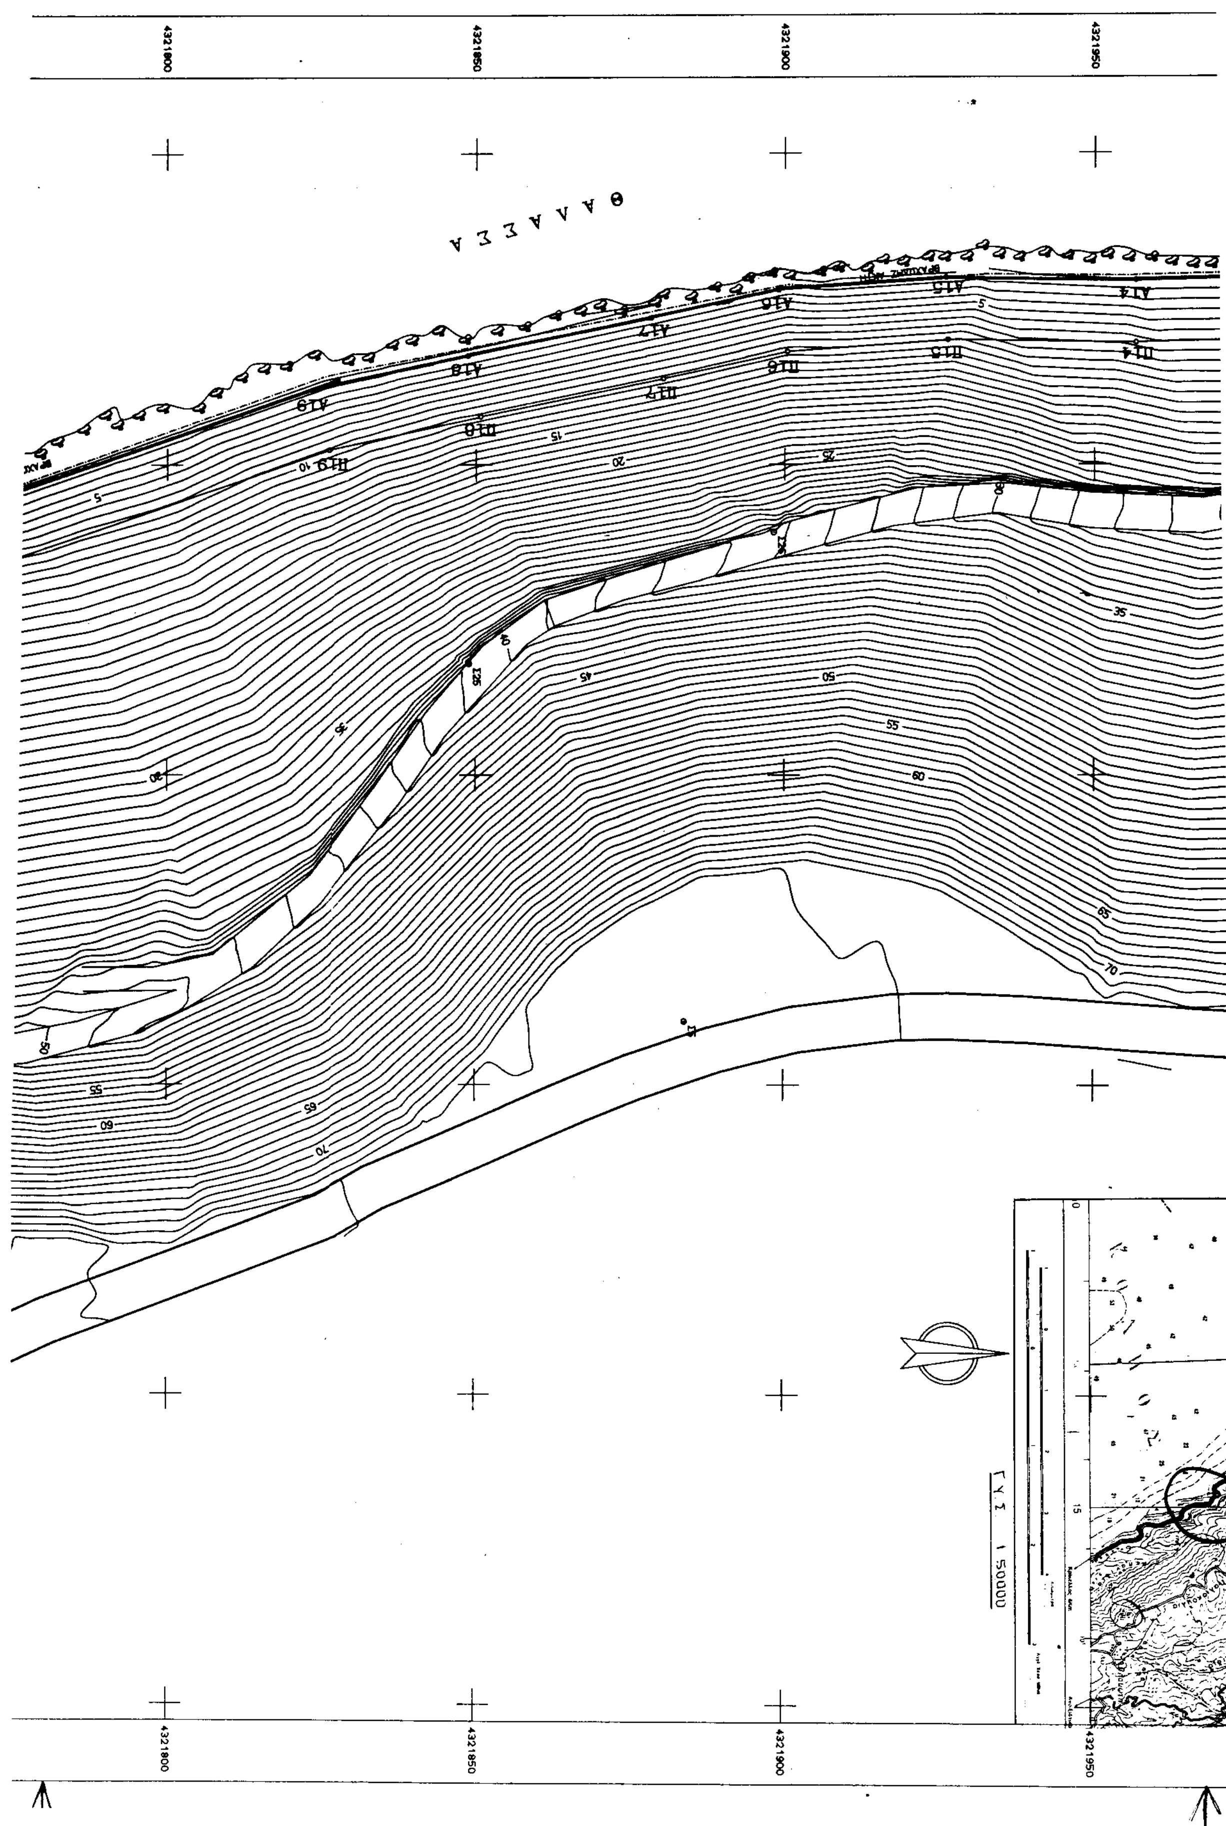
ΕΛΕΓΧΟΣ	Τμ. Μελετών	ημερομηνία 4-11-99
		υπογραφή
ΘΕΩΡΗΣΗ	Δ/ΤΗΣ Τ.Υ.	ημερομηνία
		υπογραφή

ΔΙΑΝΟΜΗ ΠΙΝΑΚΙΔΩΝ

ΤΡΙΓΩΝΟΜΕΤΡΙΚΗ ΕΞΑΡΤΗΣΗ : Γ.Υ.Σ.
ΥΨΟΜΕΤΡΙΚΗ ΑΦΕΤΗΡΙΑ : ΘΑΛΑΣΣΑ
ΜΕΘΟΔΟΣ ΑΠΟΤΥΠΩΣΗΣ : ΕΜΠΡΟΣΘΟΤΟΜΙΑ
ΧΡΟΝΟΛΟΓΙΑ ΑΠΟΤΥΠΩΣΗΣ : 9-10-1999

ΚΛΙΜΑΚΑ		ΑΡ. ΣΧΕΔΙΟΥ
1:500		
ΙΣΟΔΙΑΣΤΑΣΗ 1.00		


4321650
4321700
4321750
252150
252200
252250
252300
252350
252400
ΕΘΝΙΚΟ ΤΥΠΟΓΡΑΦΕΙΟ
Για τεχνικούς λόγους στο σχεδιάγραμμα έγινε σμίκρυνση κατά ποσοστό
ΕΘΝΙΚΗ ΟΔΟΣ ΑΝΤΙΡΡ
ΑΡΧΕΙΟ: SALMAS.FPL
ΔΗ:1.00 m
ΚΛΙΜΑΚΑ 1:500


4321800
4321850
4321900
4321950
ΓΥΣ 1:5000

Υ Π Ο Μ Ν Η Μ Α

1)Κατά την αποτύπωση χρησιμοποιήθηκε ο γαιωδαιτικός σταθμός Nikon DTM 410.

2)Η εξάρτηση έγινε από το τριγωνομετρικό δίκτυο της Γ.Υ.Σ.
Χρησιμοποιήθηκαν τα τριγωνομετρικά σημεία
α) 298 5 ΠΑΛΙΟΚΟΥΛΙΑ X=254068.10 Ψ=4320814.13 H=290.43+1.09
β) 037 43 ΠΟΥΡΝΑΡΑΚΙΑ X=256112.55 Ψ=4302899.60 H=572.91+1.10
DATUM:ΔΙΟΝΥΣΟΥ ΕΛΛΕΙΨΟΕΙΔΕΣ GRS 80 ΠΡΟΒΟΛΗ U.T.M.
Ακολουθήθηκε ανοικτή όδευση πλήρως εξαρτημένη από το ένα άκρο με πρώτη στάση το τριγωνομετρικό ΠΟΥΡΝΑΡΑΚΙΑ.

3)Ισοδιάσταση 1 μ.

4)ΚΛΙΜΑΚΑ 1:500

5)Οι στάσεις έχουν σημανθεί διά σιδηρού πασάλου και έχουν εξασφαλισθεί.

ΣΥΝΤΕΤΑΓΜΕΝΕΣ ΚΟΡΥΦΩΝ ΑΙΓΙΑΛΟΥ (ΕΓΣΑ 87)

A1	X=251951.85	Ψ=4322138.40
A2	X=251992.36	Ψ=4322131.69
A3	X=252048.63	Ψ=4322124.39
A4	X=252084.75	Ψ=4322118.27
A5	X=252093.84	Ψ=4322112.54
A6	X=252105.88	Ψ=4322097.73
A7	X=252129.17	Ψ=4322062.99
A8	X=252138.63	Ψ=4322046.59
A9	X=252157.67	Ψ=4322017.49
A10	X=252161.10	Ψ=4322004.02
A11	X=252160.74	Ψ=4321994.07
A12	X=252168.50	Ψ=4321983.81
A13	X=252170.05	Ψ=4321975.62
A14	X=252170.49	Ψ=4321956.55
A15	X=252170.02	Ψ=4321925.97
A16	X=252171.95	Ψ=4321899.02
A17	X=252176.44	Ψ=4321878.32
A18	X=252182.48	Ψ=4321848.65
A19	X=252187.99	Ψ=4321823.47
A20	X=252209.17	Ψ=4321762.05
A21	X=252214.27	Ψ=4321728.62
A22	X=252212.53	Ψ=4321712.95
A23	X=252201.04	Ψ=4321668.14
A24	X=252197.04	Ψ=4321654.21
A25	X=252195.69	Ψ=4321636.58
A26	X=252197.95	Ψ=4321619.85

Σε απόσταση 10 μ. από τη γραμμή αιγιαλού και παράλληλα πρός αυτή ορίζεται η γραμμή παραλίας Π1-Π2-...-Π26

ΕΘΕΩΡΗΘΗ
Μεσολόγγι 23/11/1999
Ο ΠΡΟΪΣΤΑΜΕΝΟΣ ΤΥΔΚ ΝΟΜΟΥ ΑΙΤΩΛ/ΝΙΑΣ
ΚΩΝΣΤΑΝΤΙΝΟΣ ΜΑΚΡΗΣ
Τοπογράφος Μηχανικός

ΝΟΜΑΡΧΙΑ ΑΙΤΩΛ-ΝΙΑΣ
Δ/ΝΣΗ ΤΕΧΝΙΚΩΝ ΥΠΗΡΕΣΙΩΝ

ΤΟΠΟΓΡΑΦΙΚΟ ΔΙΑΓΡΑΜΜΑ
ΚΑΘΟΡΙΣΜΟΥ ΟΡΙΩΝ ΑΙΓΙΑΛΟΥ - ΠΑΡΑΛΙΑΣ

ΠΕΡΙΟΧΗ ΟΡΜΟΣ ΚΑΤΣΟΥΛΗ
ΔΗΜΟΥ ΜΕΝΙΔΙΟΥ
ΝΟΜΟΥ ΑΙΤΩΛ-ΝΙΑΣ

ΕΝΔΙΑΦΕΡΟΜΕΝΟΣ
Ο Δ Υ Σ Σ Ε Α Σ Α.Ε.

ΑΝΑΔΟΧΟΣ ΜΕΛΕΤΗΤΗΣ	ΥΠΟΓΡΑΦΗ	ΗΜΕΡΟΜΗΝΙΑ	ΥΠΟΓΡΑΦΗ
	ΔΗΜΗΤΡΙΟΣ ΚΙΣΣΑΣ ΑΓΡΟΝΟΜΟΣ & ΤΟΠΟΓΡΑΦΟΣ ΜΗΧΑΝΙΚΟΣ ΜΕΛΟΣ Τ.Ε.Ε. Α.Μ. 22043 ΣΟΥΛΙΟΥ 49 ΑΓΡΙΝΙΟ		ΚΤΗΜΑΤΙΚΗ ΥΠΗΡΕΣΙΑ ΑΙΤΩΛ/ΝΙΑΣ ΕΛΕΓΧΘΗΚΕ η ακρίβεια της αποτύπωσης 4.11.99

ΥΠΟΜΝΗΜΑ ΕΠΙΤΡΟΠΗΣ ΚΑΘΟΡΙΣΜΟΥ
ΟΡΙΩΝ ΑΙΓΙΑΛΟΥ - ΠΑΡΑΛΙΑΣ

κόκκινη γραμμή - οριογραμμή Αιγιαλού
κίτρινη γραμμή - οριογραμμή Παραλίας

Το παρόν τοπογραφικό διάγραμμα συνοδεύει την απο ..4.11.99 Εκθεση της επιτροπής καθορισμού ορίων Αιγιαλού και Παραλίας

Οι κορυφογραμμές εξασφαλίζονται όπως σημειώνεται στο διάγραμμα από ...Το... μόνιμο τριγωνομετρικό σημείο...

Δεν υπάρχουν κτίσματα στην Ζωνη Παραλίας

....

Καθορίζεται ζώνη Παραλίας πλάτους (10) ..μέτρων.....δέκα... για εξυπηρέτηση των σκοπών της παρ.1 του αρθ.7 Ν.2344/40

Η επιτροπή διεπίστωσε ότι .Δεν. υπάρχει παλαιός Αιγιαλός.

Η ΕΠΙΤΡΟΠΗ
Ο ΠΡΟΕΔΡΟΣ
ΠΡ/ΝΟΣ ΤΗΣ ΚΤΗΜΑΤΙΚΗΣ ΥΠΗΡΕΣΙΑΣ ΑΙΤΩΛ-ΝΙΑΣ
ΓΕΩΡΓΙΟΣ ... ΘΕΟΦΑΝΗΣ
ΤΑ ΜΕΛΗ
1. ...
2. Ο ΛΙΜΕΝΑΡΧΗΣ

ΕΛΕΓΧΟΣ	Επιβλέπων	ημερομηνία / υπογραφή ΜΗΧΑΝΙΚΟΣ
	Τμ. Μελετών	ημερομηνία / υπογραφή ΙΩΑΝΝΑ Γ. ΑΡΓΙΑΔΙΤΗ ΤΟΠΟΓΡΑΦΟΣ ΜΗΧΑΝΙΚΟΣ
ΘΕΩΡΗΣΗ	Δ/ΤΗΣ Τ.Υ.	ημερομηνία / υπογραφή

ΔΙΑΝΟΜΗ ΠΙΝΑΚΙΔΩΝ

ΤΡΙΓΩΝΟΜΕΤΡΙΚΗ ΕΞΑΡΤΗΣΗ: Γ.Υ.Σ.
ΥΨΟΜΕΤΡΙΚΗ ΑΦΕΤΗΡΙΑ : ΘΑΛΑΣΣΑ
ΜΕΘΟΔΟΣ ΑΠΟΤΥΠΩΣΗΣ : ΕΜΠΡΟΣΘΟΤΟΜΙΑ
ΧΡΟΝΟΛΟΓΙΑ ΑΠΟΤΥΠΩΣΗΣ : 9-10-1999

ΚΛΙΜΑΚΑ 1:500
ΙΣΟΔΙΑΣΤΑΣΗ 1.00
ΑΡ. ΣΧΕΔΙΟΥ



Αριθμ. 390 (2)

Κήρυξη αναδασωτέας έκτασης ενός στρέμματος και εκατό τετρ. μέτρα (1,100) στη θέση Αγία Ελεούσα Περιφέρειας Δήμου Βαρθολομιού Η. Ηλείας Δημ. Διαμ. Λυγιάς.

Ο ΓΕΝΙΚΟΣ ΓΡΑΜΜΑΤΕΑΣ ΠΕΡΙΦΕΡΕΙΑΣ ΔΥΤΙΚΗΣ ΕΛΛΑΔΟΣ

Έχοντας υπόψη :

1. Τις δ/ξεις για τη δ/κή αποκ/ση το Ν. 2503/97 και την 18655/98 απόφ. Γεν. Γραμ. Περιφ. Δυτ. Ελλάδος.

2. Τις δ/ξεις του αρθ. 117 παρ. 3 του Συντάγματος της χώρας.

3. Τις δ/ξεις του Ν. 998/79 «περί προστασίας των Δασών κλπ» και ειδικότερα τα αρθ. 41 παρ. 1, 38 παρ. 8 & Ν. 2040/92 αριθ. 12 παρ. 3.

4. Τις δ/γές του Υπουργείου Γεωργίας 160417/1180/6-7-80, 18247/3049/24-9-80, 141823/24-2-83 και 85144/1468/ 9-9-1992.,

5. Την 523/17.3.2000 πρόταση του Δασαρχείου Αμαλιάδας που αναφέρεται στο θέμα για κήρυξη δασικής έκτασης ως αναδασωτέας διότι η δασική βλάστηση που την κάλυπτε καταστράφηκε με πυρκαγιά και επιβάλλεται η εκ νέου δάσωσή της. Η πυρκαγιά έγινε την 20.1.2000, αποφασίζουμε:

Κηρύσσουμε αναδασωτέα με σκοπό την επαναδημιουργία με φυσική αναγέννηση της δασικής βλάστησης που καταστράφηκε με πυρκαγιά την Δημόσια δασική έκταση εμβαδού 1.100 στρ. που βρίσκεται στη θέση Αγία Ελεούσα Περιφέρειας Δήμου Βαρθολομιού Ν. Ηλείας Δημ. Διαμ. Λυγιάς.

Προσδιορίζεται από τα στοιχεία ΑΒΓΔΕΖΗΘΙΚΑ και έχει όρια:

Ανατολικά: Με Δημόσια δασική έκταση
Δυτικά: Με ελαιοστάσιο Κων. Δημ. Κωσταντόπουλου
Βόρεια: Με αγρό Δημοτικού Σχολείου Λυγιάς
Νότια: Δημόσια δασική έκταση

όπως φαίνεται στο συνημμένο διάγραμμα που αποτελεί αναπόσπαστο μέρος της απόφασης αυτής.

Η απόφαση αυτή να δημοσιευθεί στην εφημερίδα της Κυβερνήσεως.

Πάτρα, 30 Μαρτίου 2000

Με εντολή Γενικού Γραμματέα Περιφέρειας
Ο Γενικός Διευθυντής
ΠΑΝΑΓΙΩΤΗΣ ΣΚΟΥΡΑΣ